



REÇU LE
11 SEP. 2019
SOUS-PREFECTURE
DE MONTRISON

**Arrêté de mise à jour du Plan Local d'Urbanisme de FEURS :
ANNEXE 6 : COLONNE D'IRRIGATION**

Le Maire de FEURS

Vu le code de l'Urbanisme, et notamment ses articles L153-60 et L153-18
Vu le Plan Local d'Urbanisme approuvé le 12/07/2010, modifié le 04/02/2013, le 16/12/2013, le 08/06/2015, le 03/10/2016, le 19/09/2017, révisé le 04/02/2013, le 06/07/2015

ARRETE

Article 1

Le Plan Local d'Urbanisme de FEURS est mis à jour à la date du présent arrêté. A cet effet, a été ajouté comme annexe 6 au Plan Local d'Urbanisme les documents suivants :

- le plan du passage des colonnes d'irrigation sur la ville de FEURS

Article 2

Ces documents sont tenus à disposition du public au service Urbanisme de la commune de Feurs.

Article 3

Le présent arrêté sera affiché en mairie pendant un mois.

Article 4

Le présent arrêté sera adressé à Monsieur le sous-prefet de l'arrondissement de Montbrison.

Fait à Feurs, le 9 septembre 2019


Le Maire
Jean-Pierre TAITE



Irrigation 1

GéoLoire42
Date de création: 11/07/2019

Annexe 6

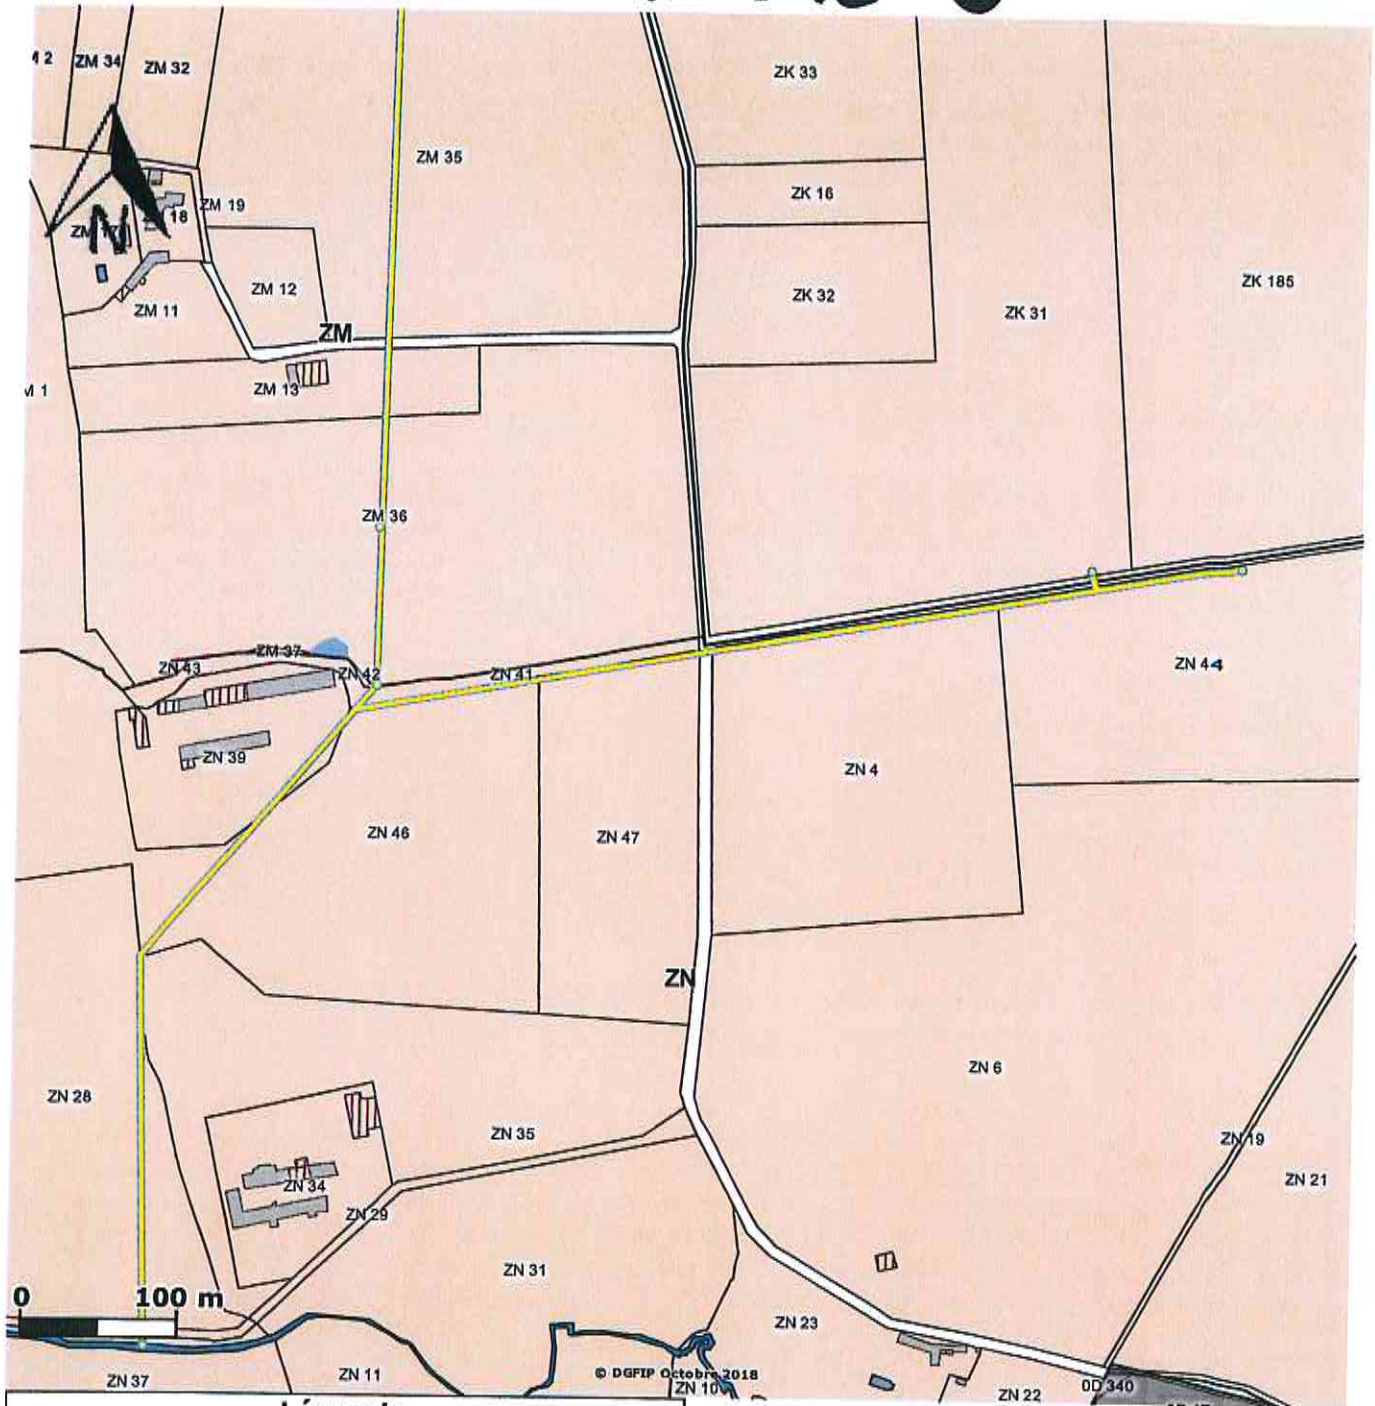


Légende

	feurs_Irrigation_ouvrage		Section cadastrale
	feurs_Irrigation conduite		Bâtiments
Surfacique divers			Dur
	Limite non parcellaire		Léger
	Aqueduc		
	Etang, lac, piscine		
	Cimetière		
	Piscine		
	Autres		

Irrigation 2



GéoLoire42
Date de création: 11/07/2019

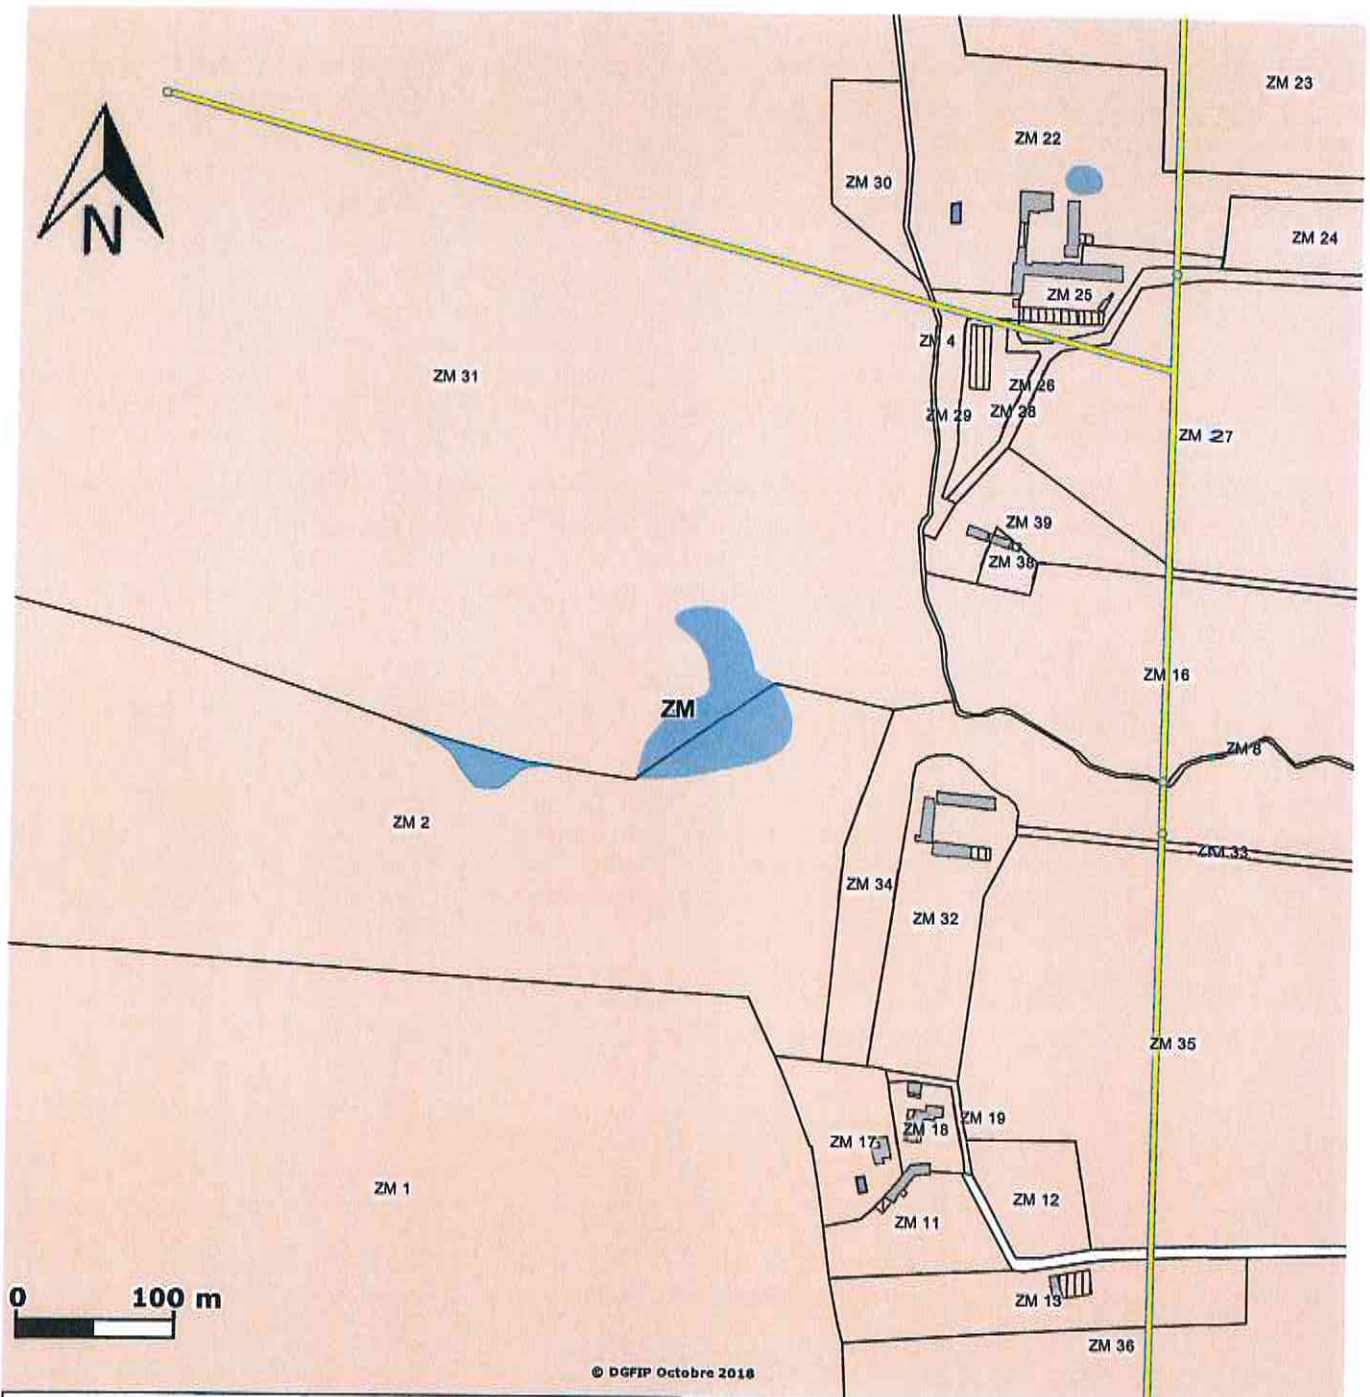


Légende

	feurs_irrigation_ouvrage		Section cadastrale
	feurs_irrigation conduite		Bâtiments
	Surfacque divers		Dur
	Limite non parcellaire		Léger
	Aqueduc		
	Etang, lac, piscine		
	Cimetière		
	Piscine		
	Autres		

Irrigation 3



GéoLoire42
Date de création: 11/07/2019

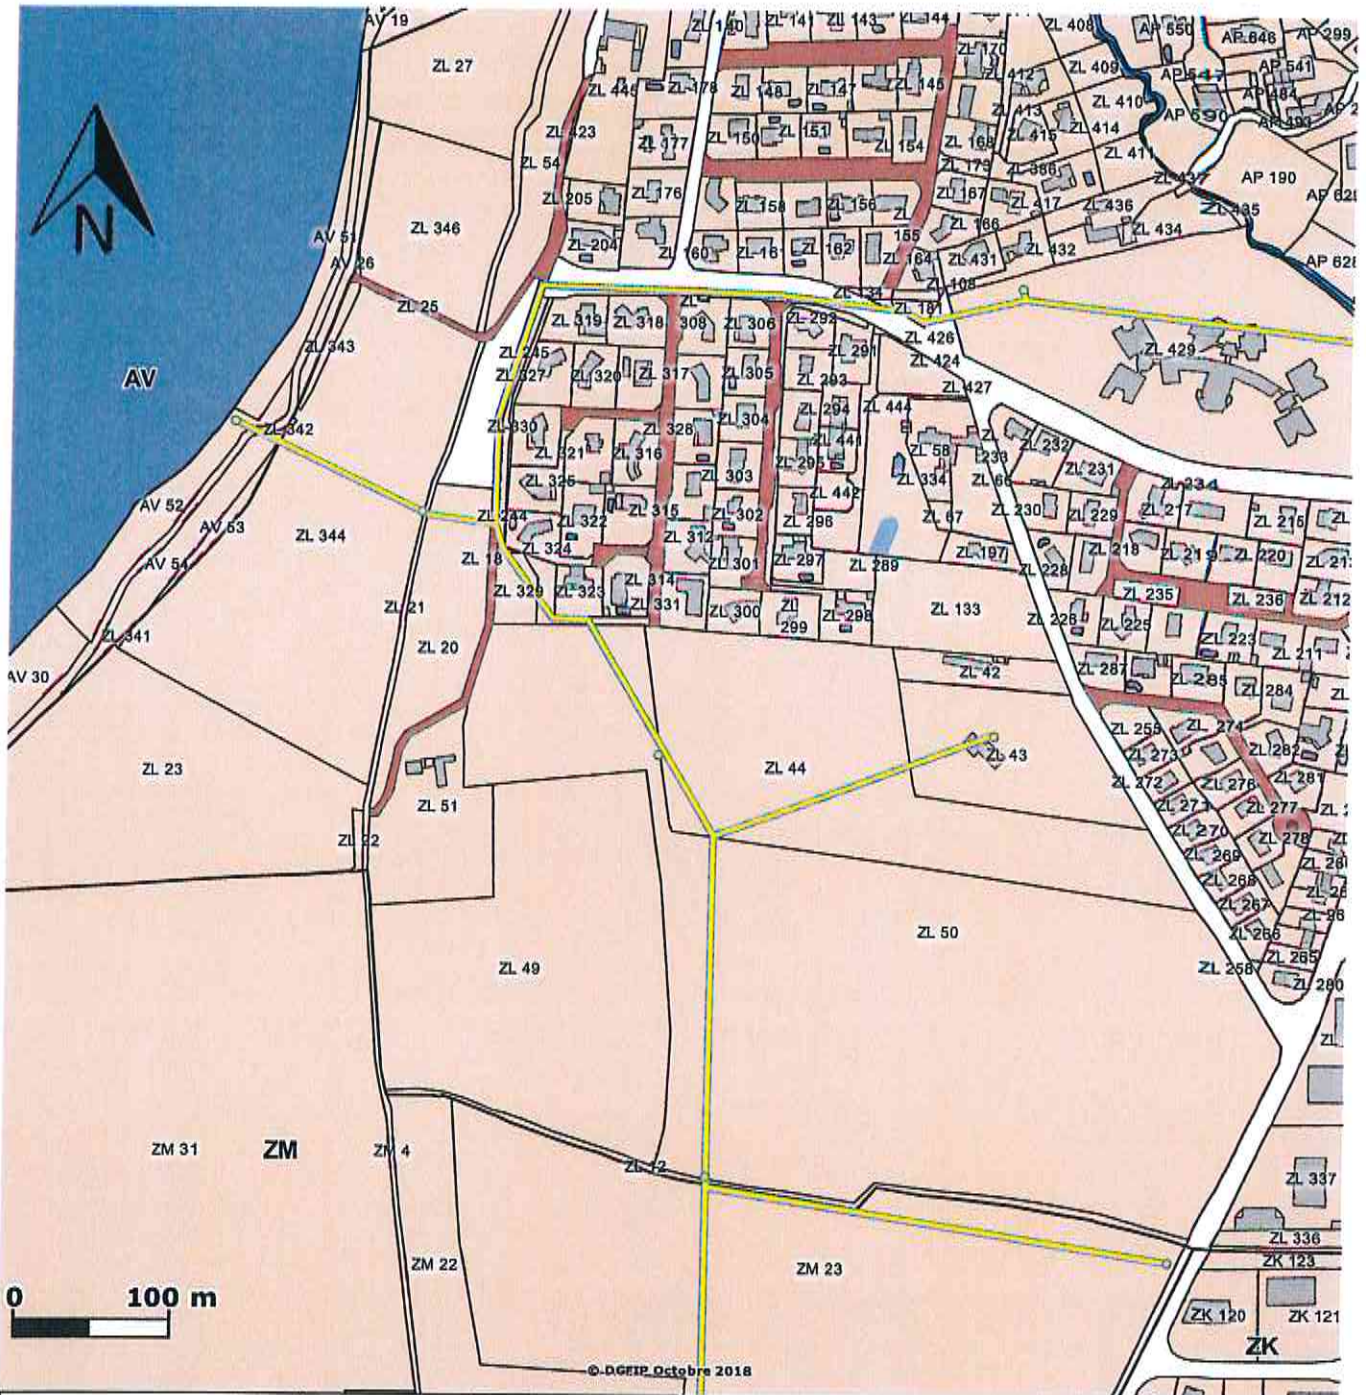


Légende

	feurs_irrigation_ouvrage		Section cadastrale
	feurs_irrigation conduite		Bâtiments
Surfacique divers			
	Limite non parcellaire		Dur
	Aqueduc		Léger
	Etang, lac, piscine		
	Cimetière		
	Piscine		
	Autres		

Irrigation 4



GéoLoire42
Date de création: 11/07/2019

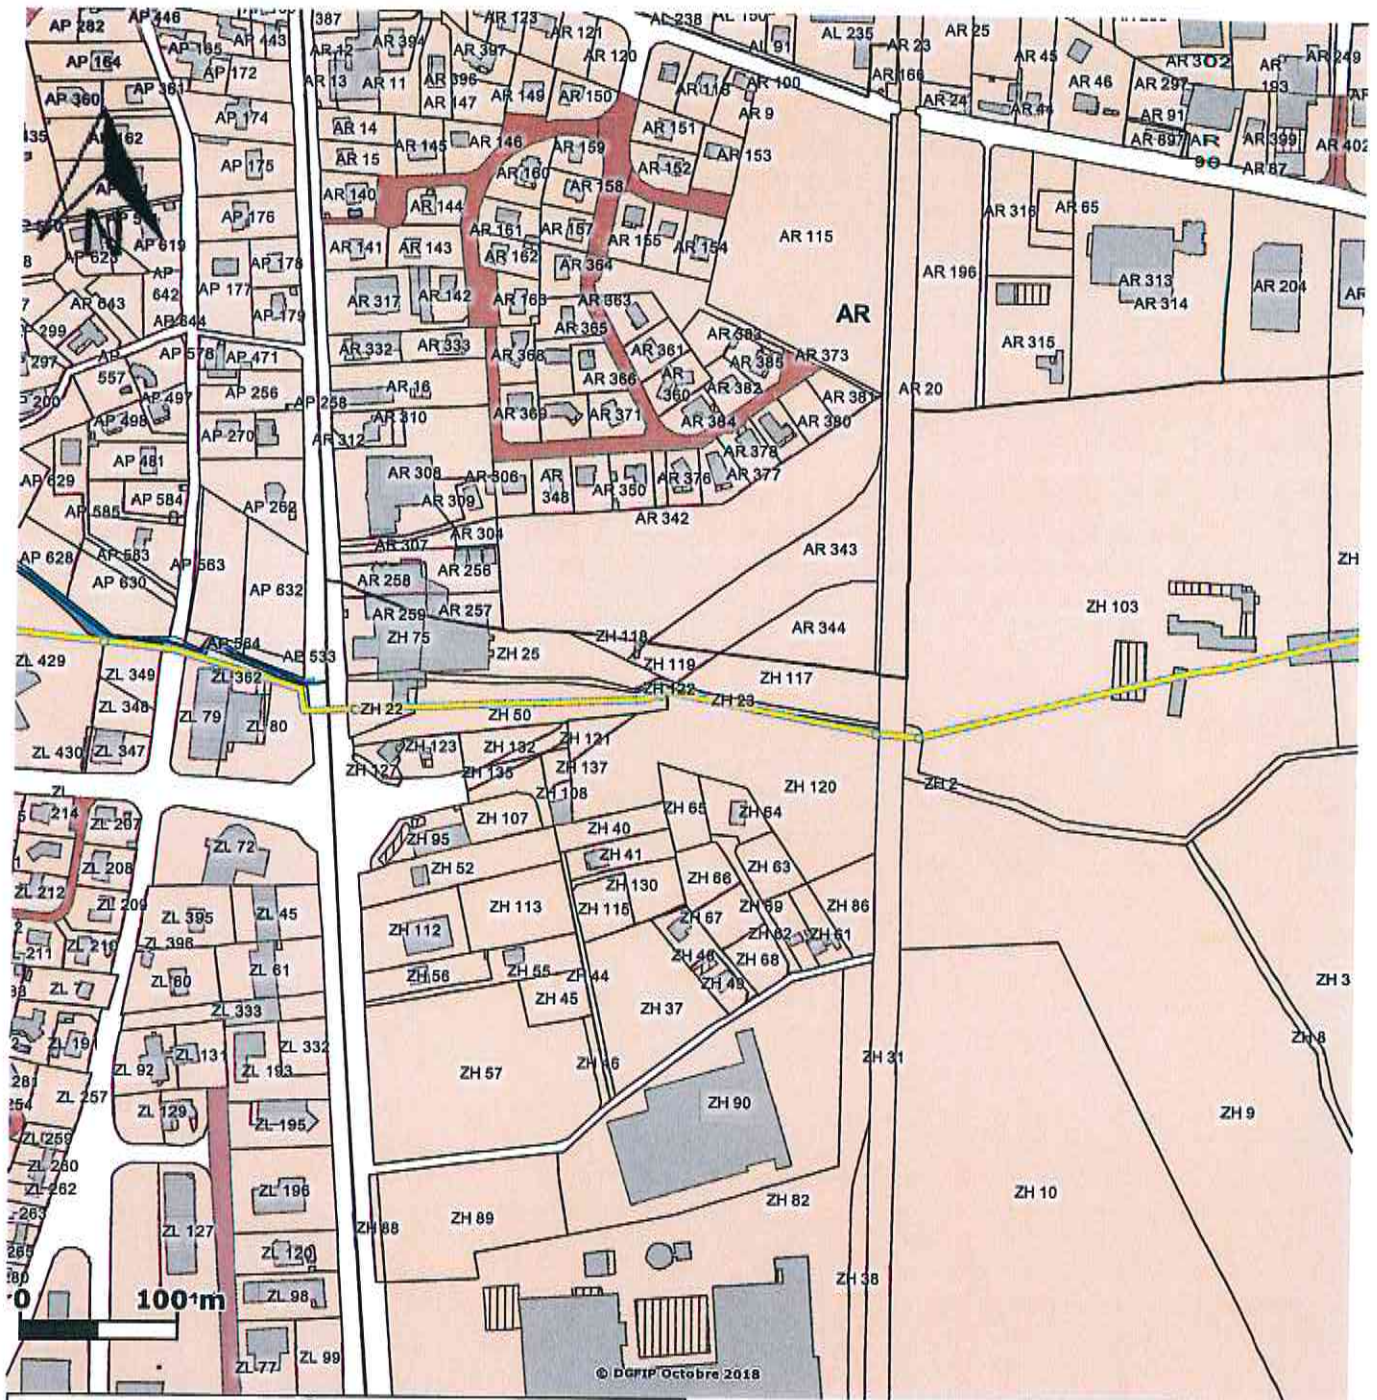

Légende


	feurs_irrigation_ouvrage		Section cadastrale
	feurs_irrigation_conduite		Bâtiments
	Surfacique divers		Dur
	Limite non parcellaire		Léger
	Aqueduc		
	Etang, lac, piscine		
	Cimetière		
	Piscine		
	Autres		

Irrigation 5



GéoLoire42

Date de création: 11/07/2019

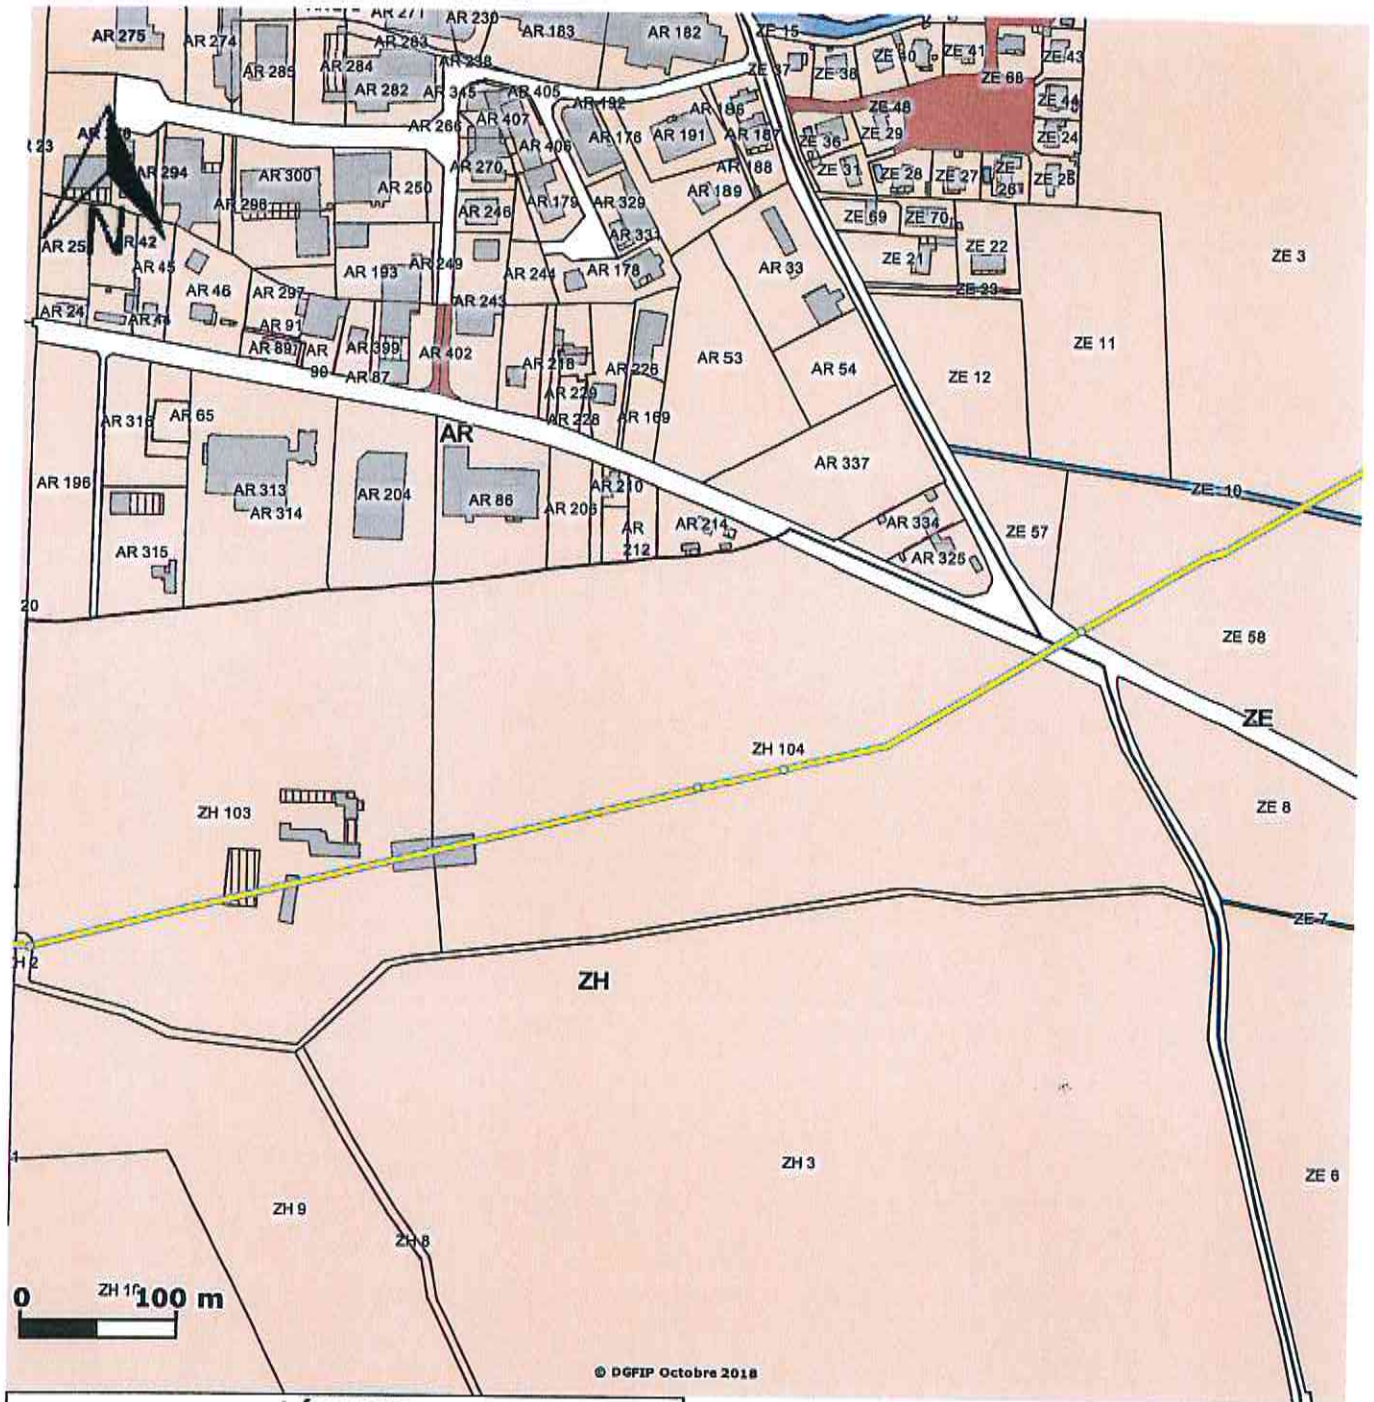

Légende


	feurs_irrigation_ouvrage		Section cadastrale
	feurs_irrigation_conduite		Bâtiments
	Surfacique divers		Dur
	Limite non parcellaire		Léger
	Aqueduc		
	Etang, lac, piscine		
	Cimetière		
	Piscine		
	Autres		

© DGFiP Octobre 2018

Irrigation 6



GéoLoire42
Date de création: 11/07/2019

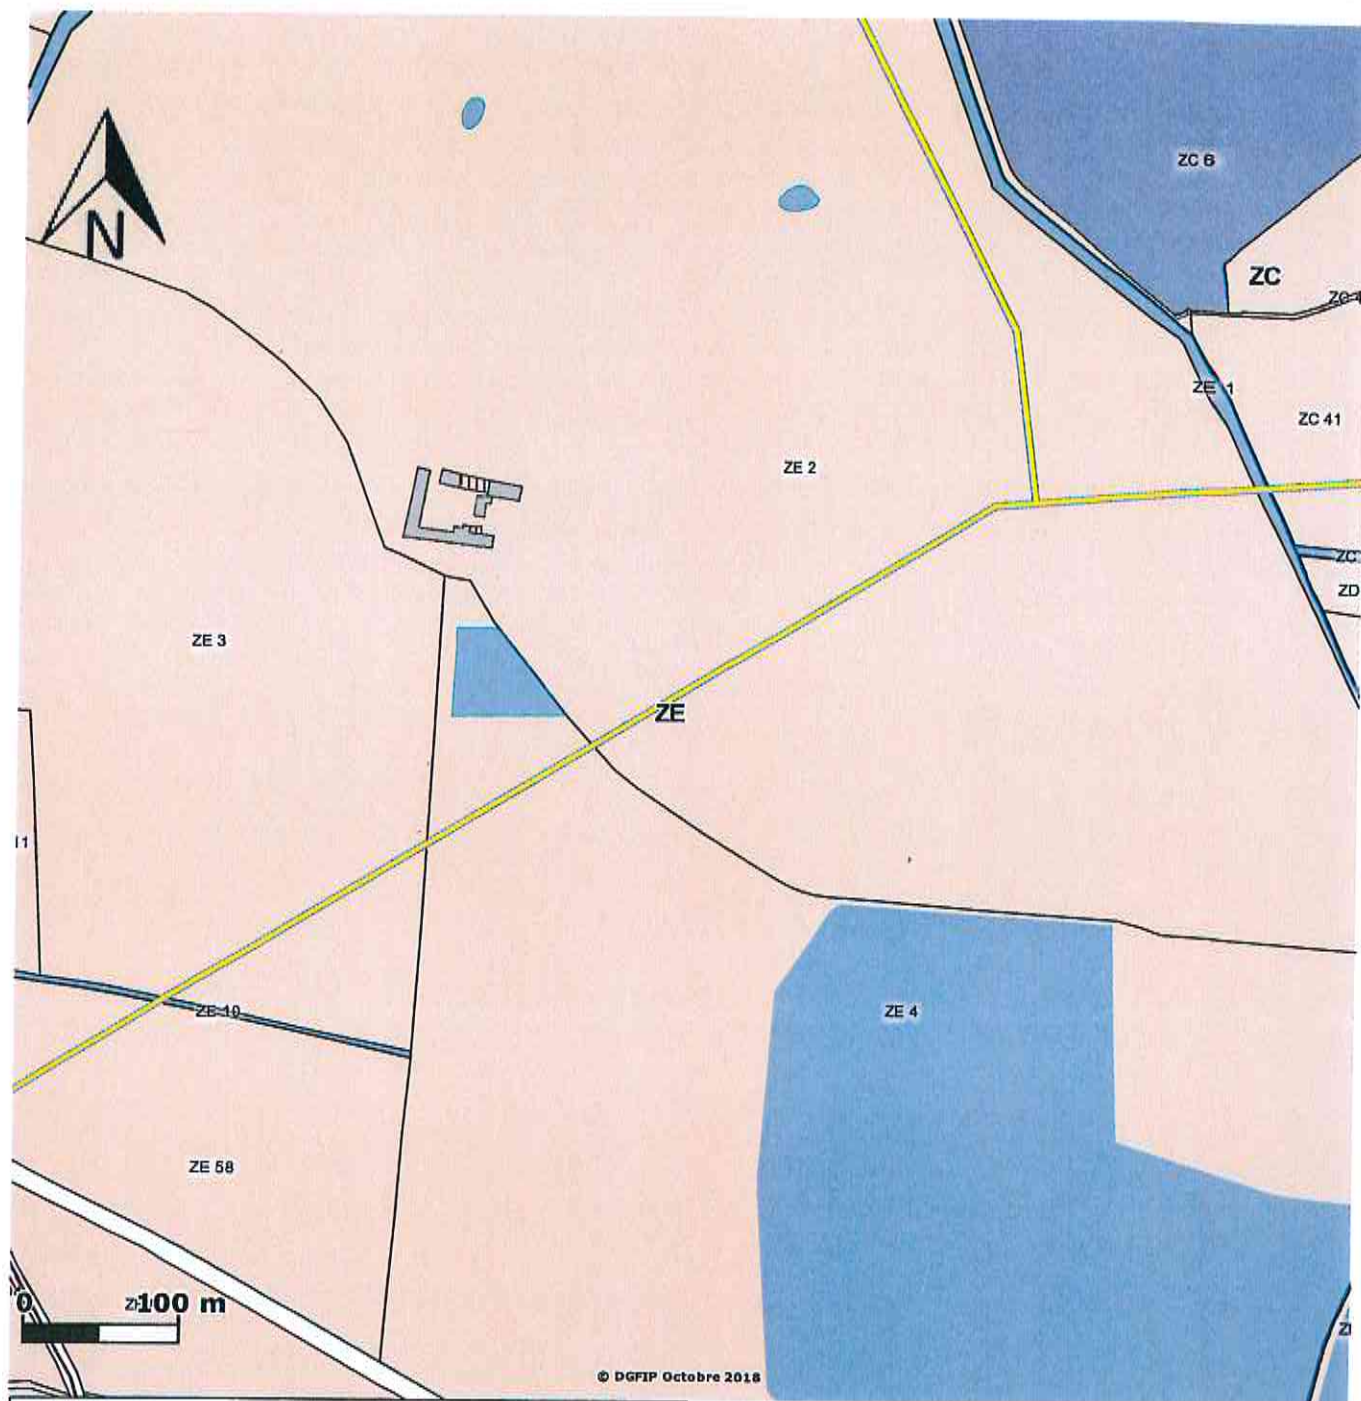


Légende

	feurs_irrigation_ouvrage		Section cadastrale
	feurs_irrigation conduite		Bâtiments
	Surfacique divers		Dur
	Limite non parcellaire		Léger
	Aqueduc		
	Etang, lac, piscine		
	Cimetière		
	Piscine		
	Autres		

Irrigation 7



GéoLoire42
Date de création: 11/07/2019

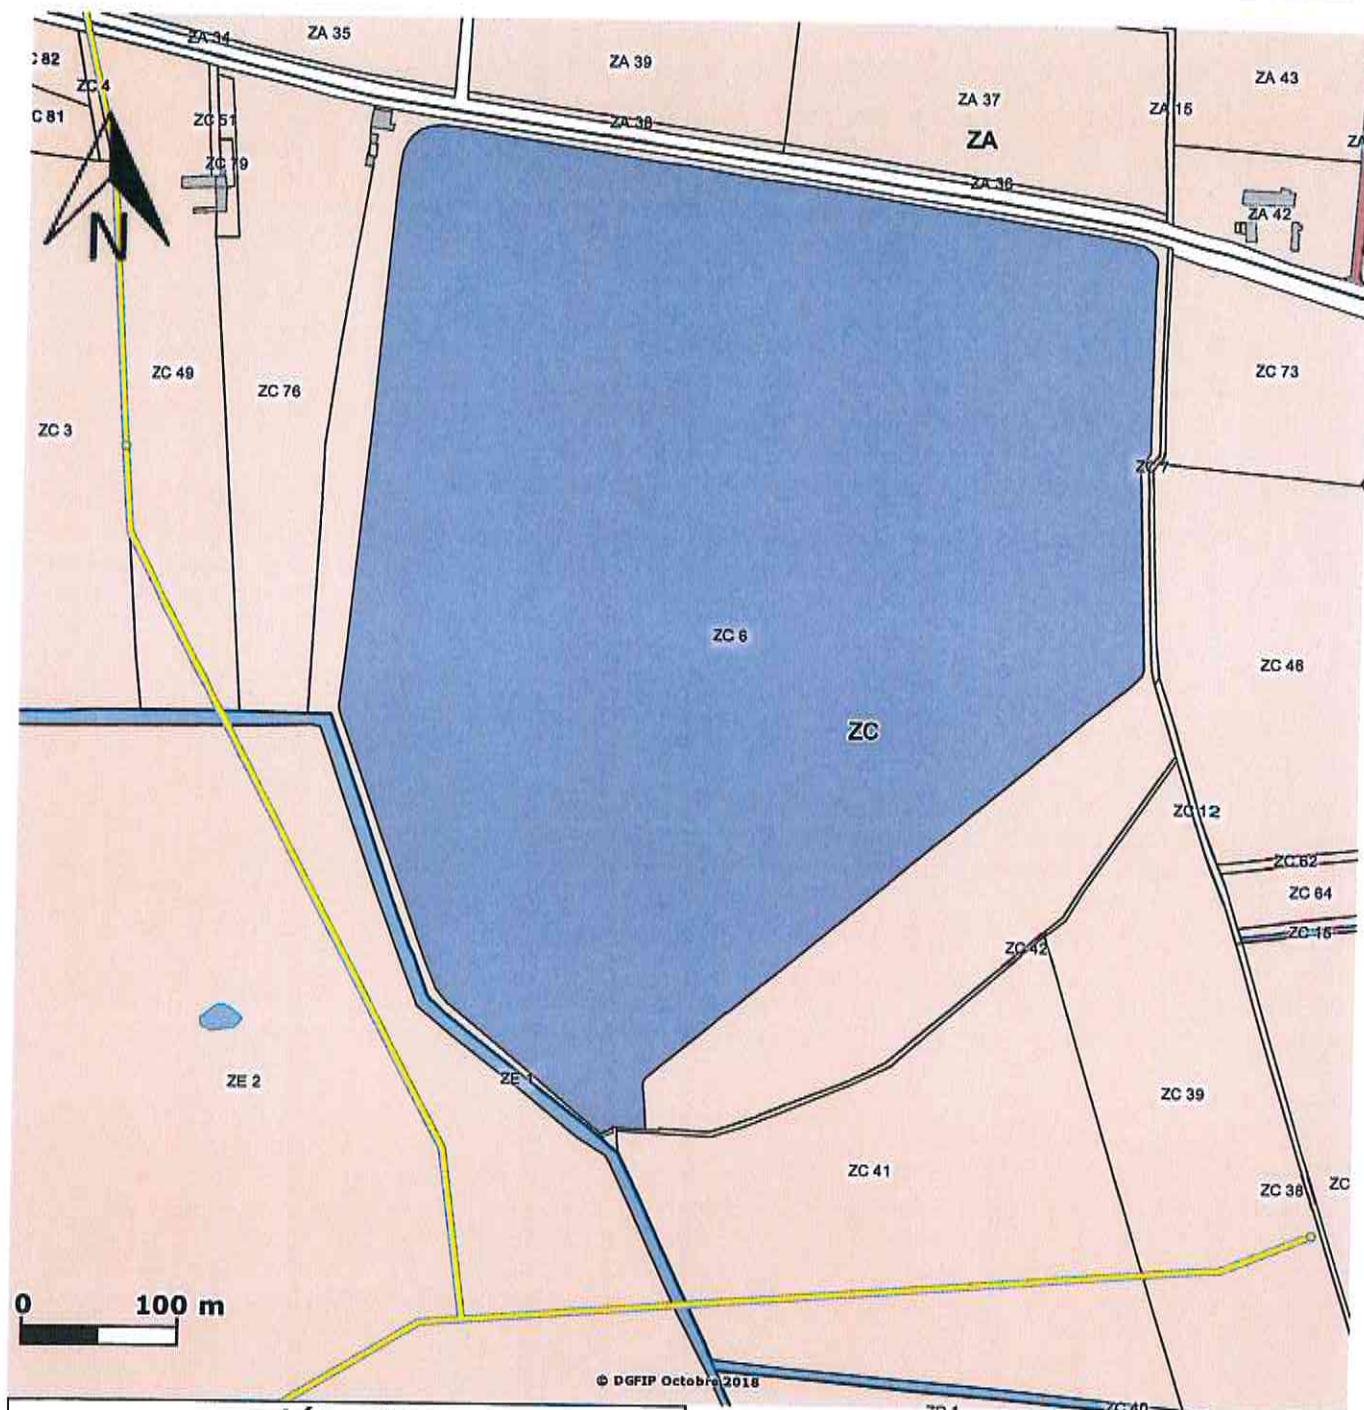


Légende

	feurs_Irrigation_ouvrage		Section cadastrale
	feurs_Irrigation_conduite		Bâtiments
Surfacique divers			
	Limite non parcellaire		Dur
	Aqueduc		Léger
	Etang, lac, piscine		
	Cimetière		
	Piscine		
	Autres		

Irrigation 8



GéoLoire42
Date de création: 11/07/2019

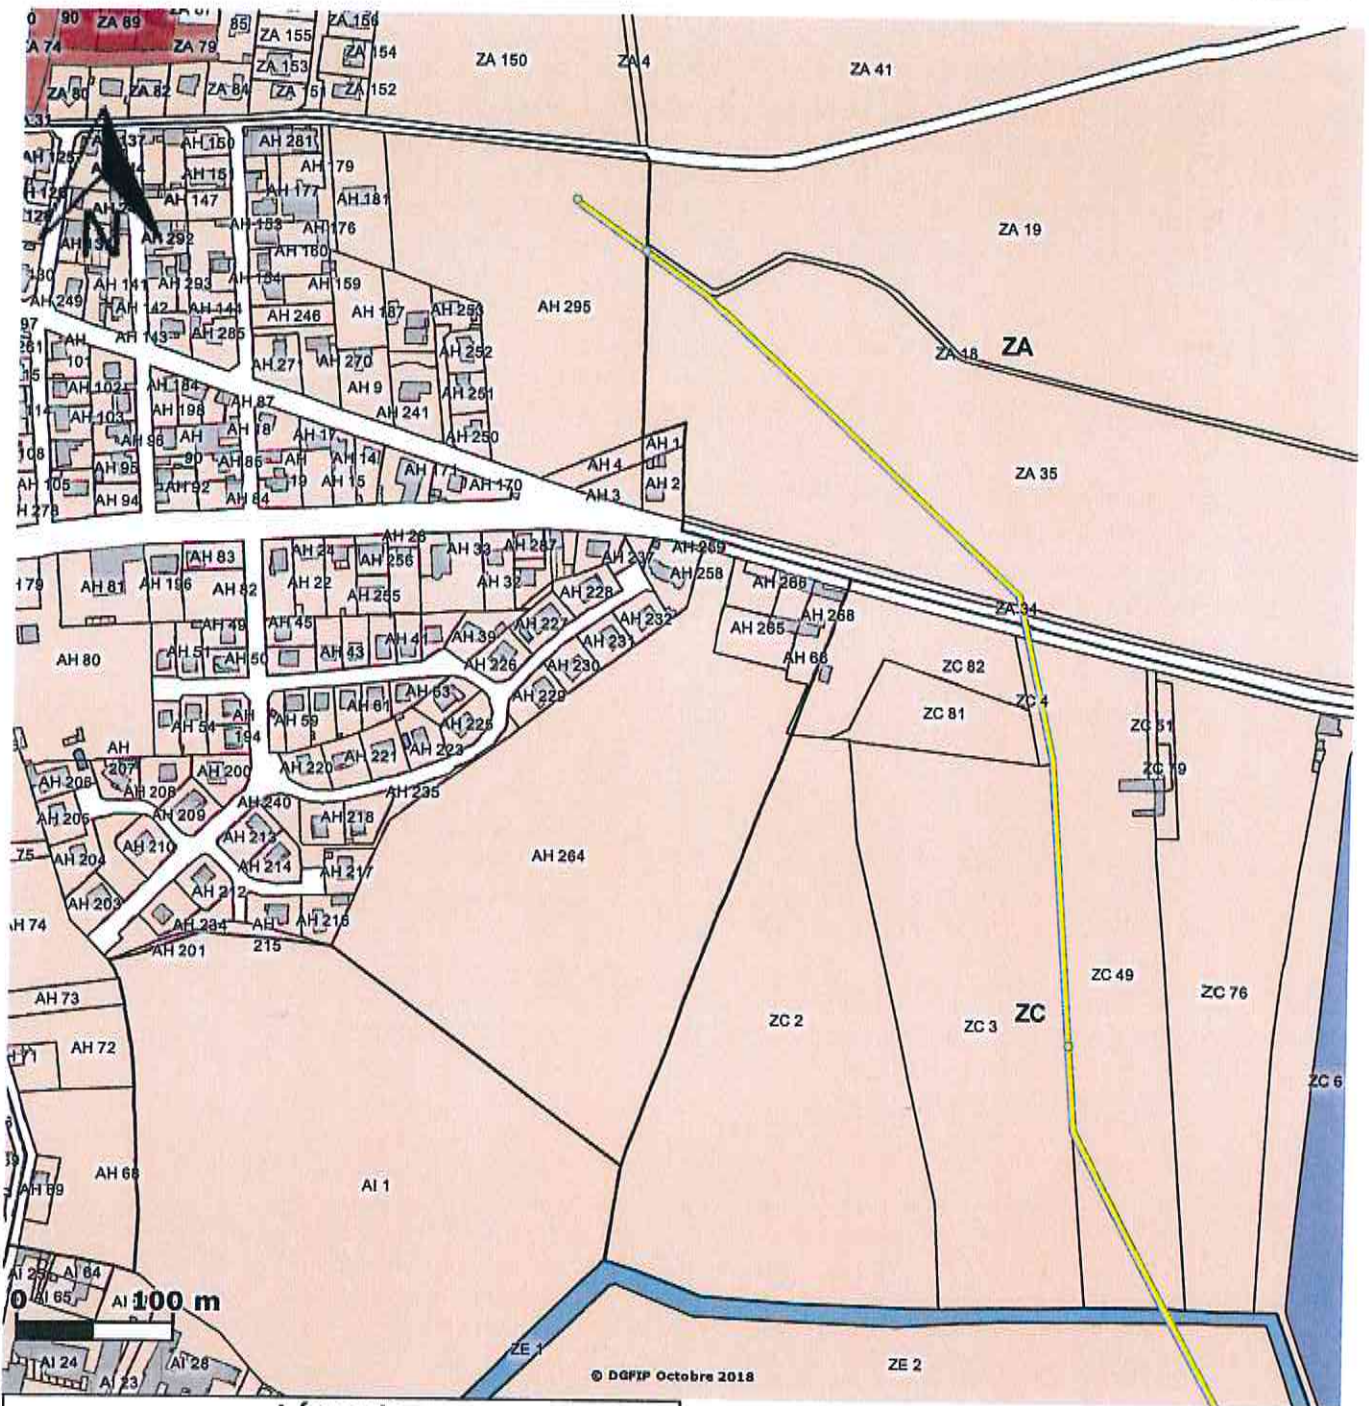

Légende

	feurs_irrigation_ouvrage		Section cadastrale
	feurs_irrigation conduite		Bâtiments
	Surfacique divers		Dur
	Limite non parcellaire		Léger
	Aqueduc		
	Etang, lac, piscine		
	Cimetière		
	Piscine		
	Autres		